**Voorgenomen ondersplitsing van het appartementsrecht kadastraal bekend :**

**Gemeente : Alkmaar**
**Sectie : C**
**Nummer : 7352 A-358**

**D.d. de Notaris :**

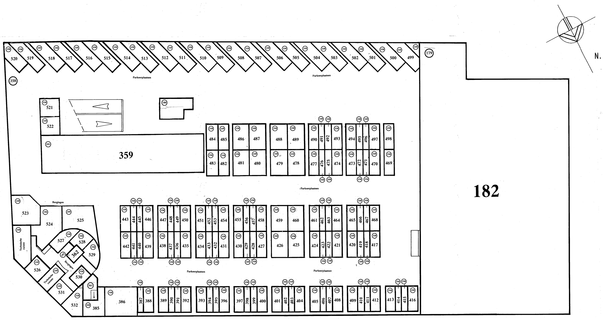


PLATTEGROND KELDER

SCHAAL 1 : 200

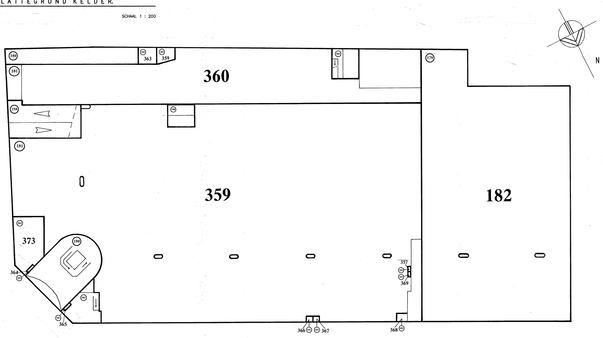


PLATTEGROND BEGANEGROND

SCHAAL 1 : 200

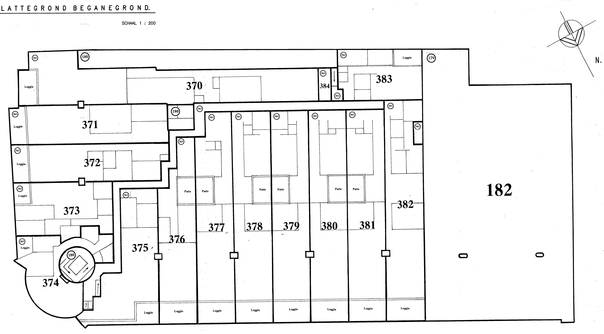


PLATTEGROND 1e VERDIEPING

SCHAAL 1 : 200

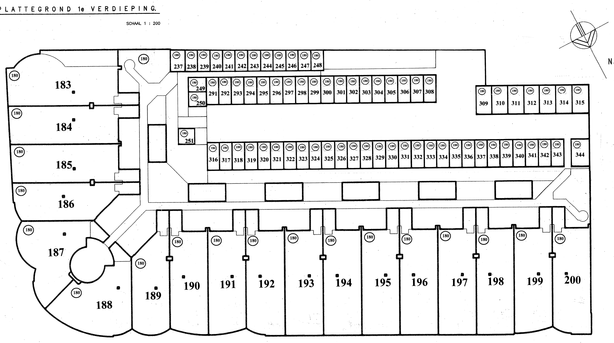


PLATTEGROND 2e VERDIEPING

SCHAAL 1 : 200

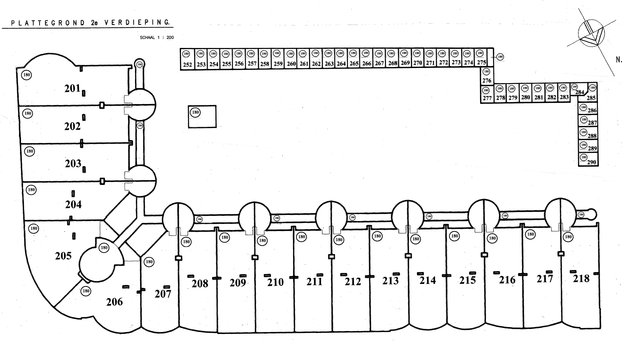


PLATTEGROND 3e VERDIEPING

SCHAAL 1 : 200

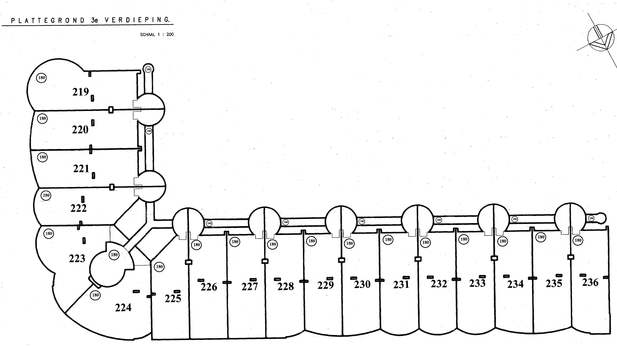


PLATTEGROND 4e VERDIEPING

SCHAAL 1 : 200

© BLOM VERMEER B.V. ELDEN

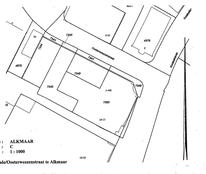

**Gemeente : ALKMAAR**
**Sectie : C**
**Schaal : 1: 1000**

**Kwadrikadaster/Oosterwesterstraat te Alkmaar**