

**Armatuurcodelijst**

Code	Omschrijving
A	Spanningsrail 3-fase
B	Inbouwspot
C	Spot


**Symbolenlijst**

Symbol	Omschrijving
⊕	Centraaldoos met lichtpunt
○	Armatuur
⊗	Wandarmatuur
∠	Schakelaar
∠	Schakelaar, dimmer
∠	Wisselschakelaar
∠	Wisselschakelaar, dimmer
X	Kruisschakelaar
⌋	Aansluitpunt 1 fase, nul en beschermingscontact
⌋	Aansluitpunt 3 fasen, nul en beschermingscontact
⌋	Wandcontactdoos 1-voudig met beschermingscontact
⌋	Wandcontactdoos 2-voudig met beschermingscontact
⌋	Wandcontactdoos 2-voudig met beschermingscontact in 2 inbouwdozen
⌋	Wandcontactdoos 2-voudig met beschermingscontact, waterdicht
⌋	Wandcontactdoos kooktoestel
■	Verdeelinrichting
□	Vloerpot
⊕	Centraal aardpunt
●	Aardmat
⊕	Drukknop
⊕	Intercom videfoon
⊕	Optische rookmelder
⊕	Aansluitpunt CAI, bedraad
⊕	Aansluitpunt data
⊕	Aansluitpunt data 2-voudig

**NIET NADERANGEGEVEN HOOGTE**

Schakelaars	1050 +vl
Wandcontactdozen algemeen	300 +vl
Wandcontactdozen in badkamer	1100 +vl
Wandcontactdoos wasmachine / droger	1100 +vl
Wandlichtpunt	1800 +vl
Centraal aardpunt (CAP)	400 +vl
Intercom videfoon	1500 +vl
Thermostaat	1500 +vl
Aansluitpunt cai	300 +vl
Aansluitpunt data	300 +vl

maten in mm

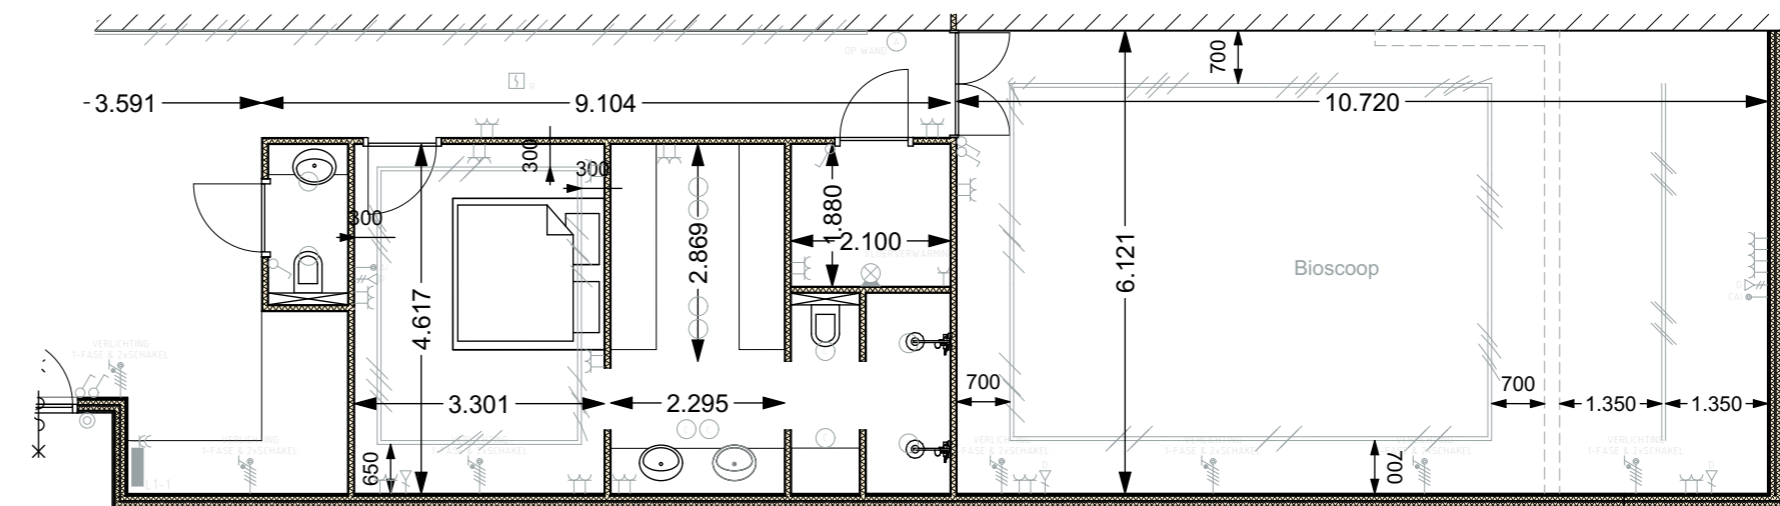

Project	Data	Ontwerp	Layoutnaam:	01
<b>Definitief ontwerp</b>	<b>Indeling 14 appartementen Kwakelkade Alkmaar</b> (1e verdieping)		Werknummer: <b>19_065</b> Datum: <b>20-09-2022</b>	Swan Art & Build Die Huisweid 15 1749 EL Warmenhuizen
	Opdrachtgever: <b>Bouwsteen BV</b> Houtil 3, 1811 JL Alkmaar		Revisie A: Revisie B: Revisie C: Revisie D: Revisie E: Revisie F: Revisie G: Revisie H: Revisie I: Revisie J: Revisie K:	Mob: (+31) 6 502 93 381
Layoutnummer: <b>App JS</b>	Ontwerp / getekend:	Schaal: <b>1:100</b>	Formaat:	info@artbuild.nl www.artbuild.nl KvK 37147707

**swanartbuild**  
ATELIER VOOR BOUWKUNST