

Armatuurcodelijst

Code	Omschrijving
A	Spanningsrail 3-fase
B	Inbouwspot
C	Spot


Symbolenlijst

Symbol	Omschrijving
	Centraaldoos met lichtpunt
	Armatuur
	Wandarmatuur
	Schakelaar
	Schakelaar, dimmer
	Wisselschakelaar
	Wisselschakelaar, dimmer
	Kruisschakelaar
	Aansluitpunt 1 fase, nul en beschermingscontact
	Aansluitpunt 3 fasen, nul en beschermingscontact
	Wandcontactdoos 1-voudig met beschermingscontact
	Wandcontactdoos 2-voudig met beschermingscontact
	Wandcontactdoos 2-voudig met beschermingscontact in 2 inbouwdozen
	Wandcontactdoos 2-voudig met beschermingscontact, waterdicht
	Wandcontactdoos kooktoestel
	Verdeelinrichting
	Vloerpot
	Centraal aardpunt
	Aardmat
	Drukknop
	Intercom videofoon
	Optische rookmelder
	Aansluitpunt CAI, bedraad
	Aansluitpunt data
	Aansluitpunt data 2-voudig

NIET NADERAANGEGEVEN HOOGTE

Schakelaars	1050 +vl
Wandcontactdozen algemeen	300 +vl
Wandcontactdozen in badkamer	1100 +vl
Wandcontactdoos wasmachine / droger	1100 +vl
Wandlichtpunt	1800 +vl
Centraal aardpunt (CAP)	400 +vl
Intercom videofoon	1500 +vl
Thermostaat	1500 +vl
Aansluitpunt cai	300 +vl
Aansluitpunt data	300 +vl

maten in mm

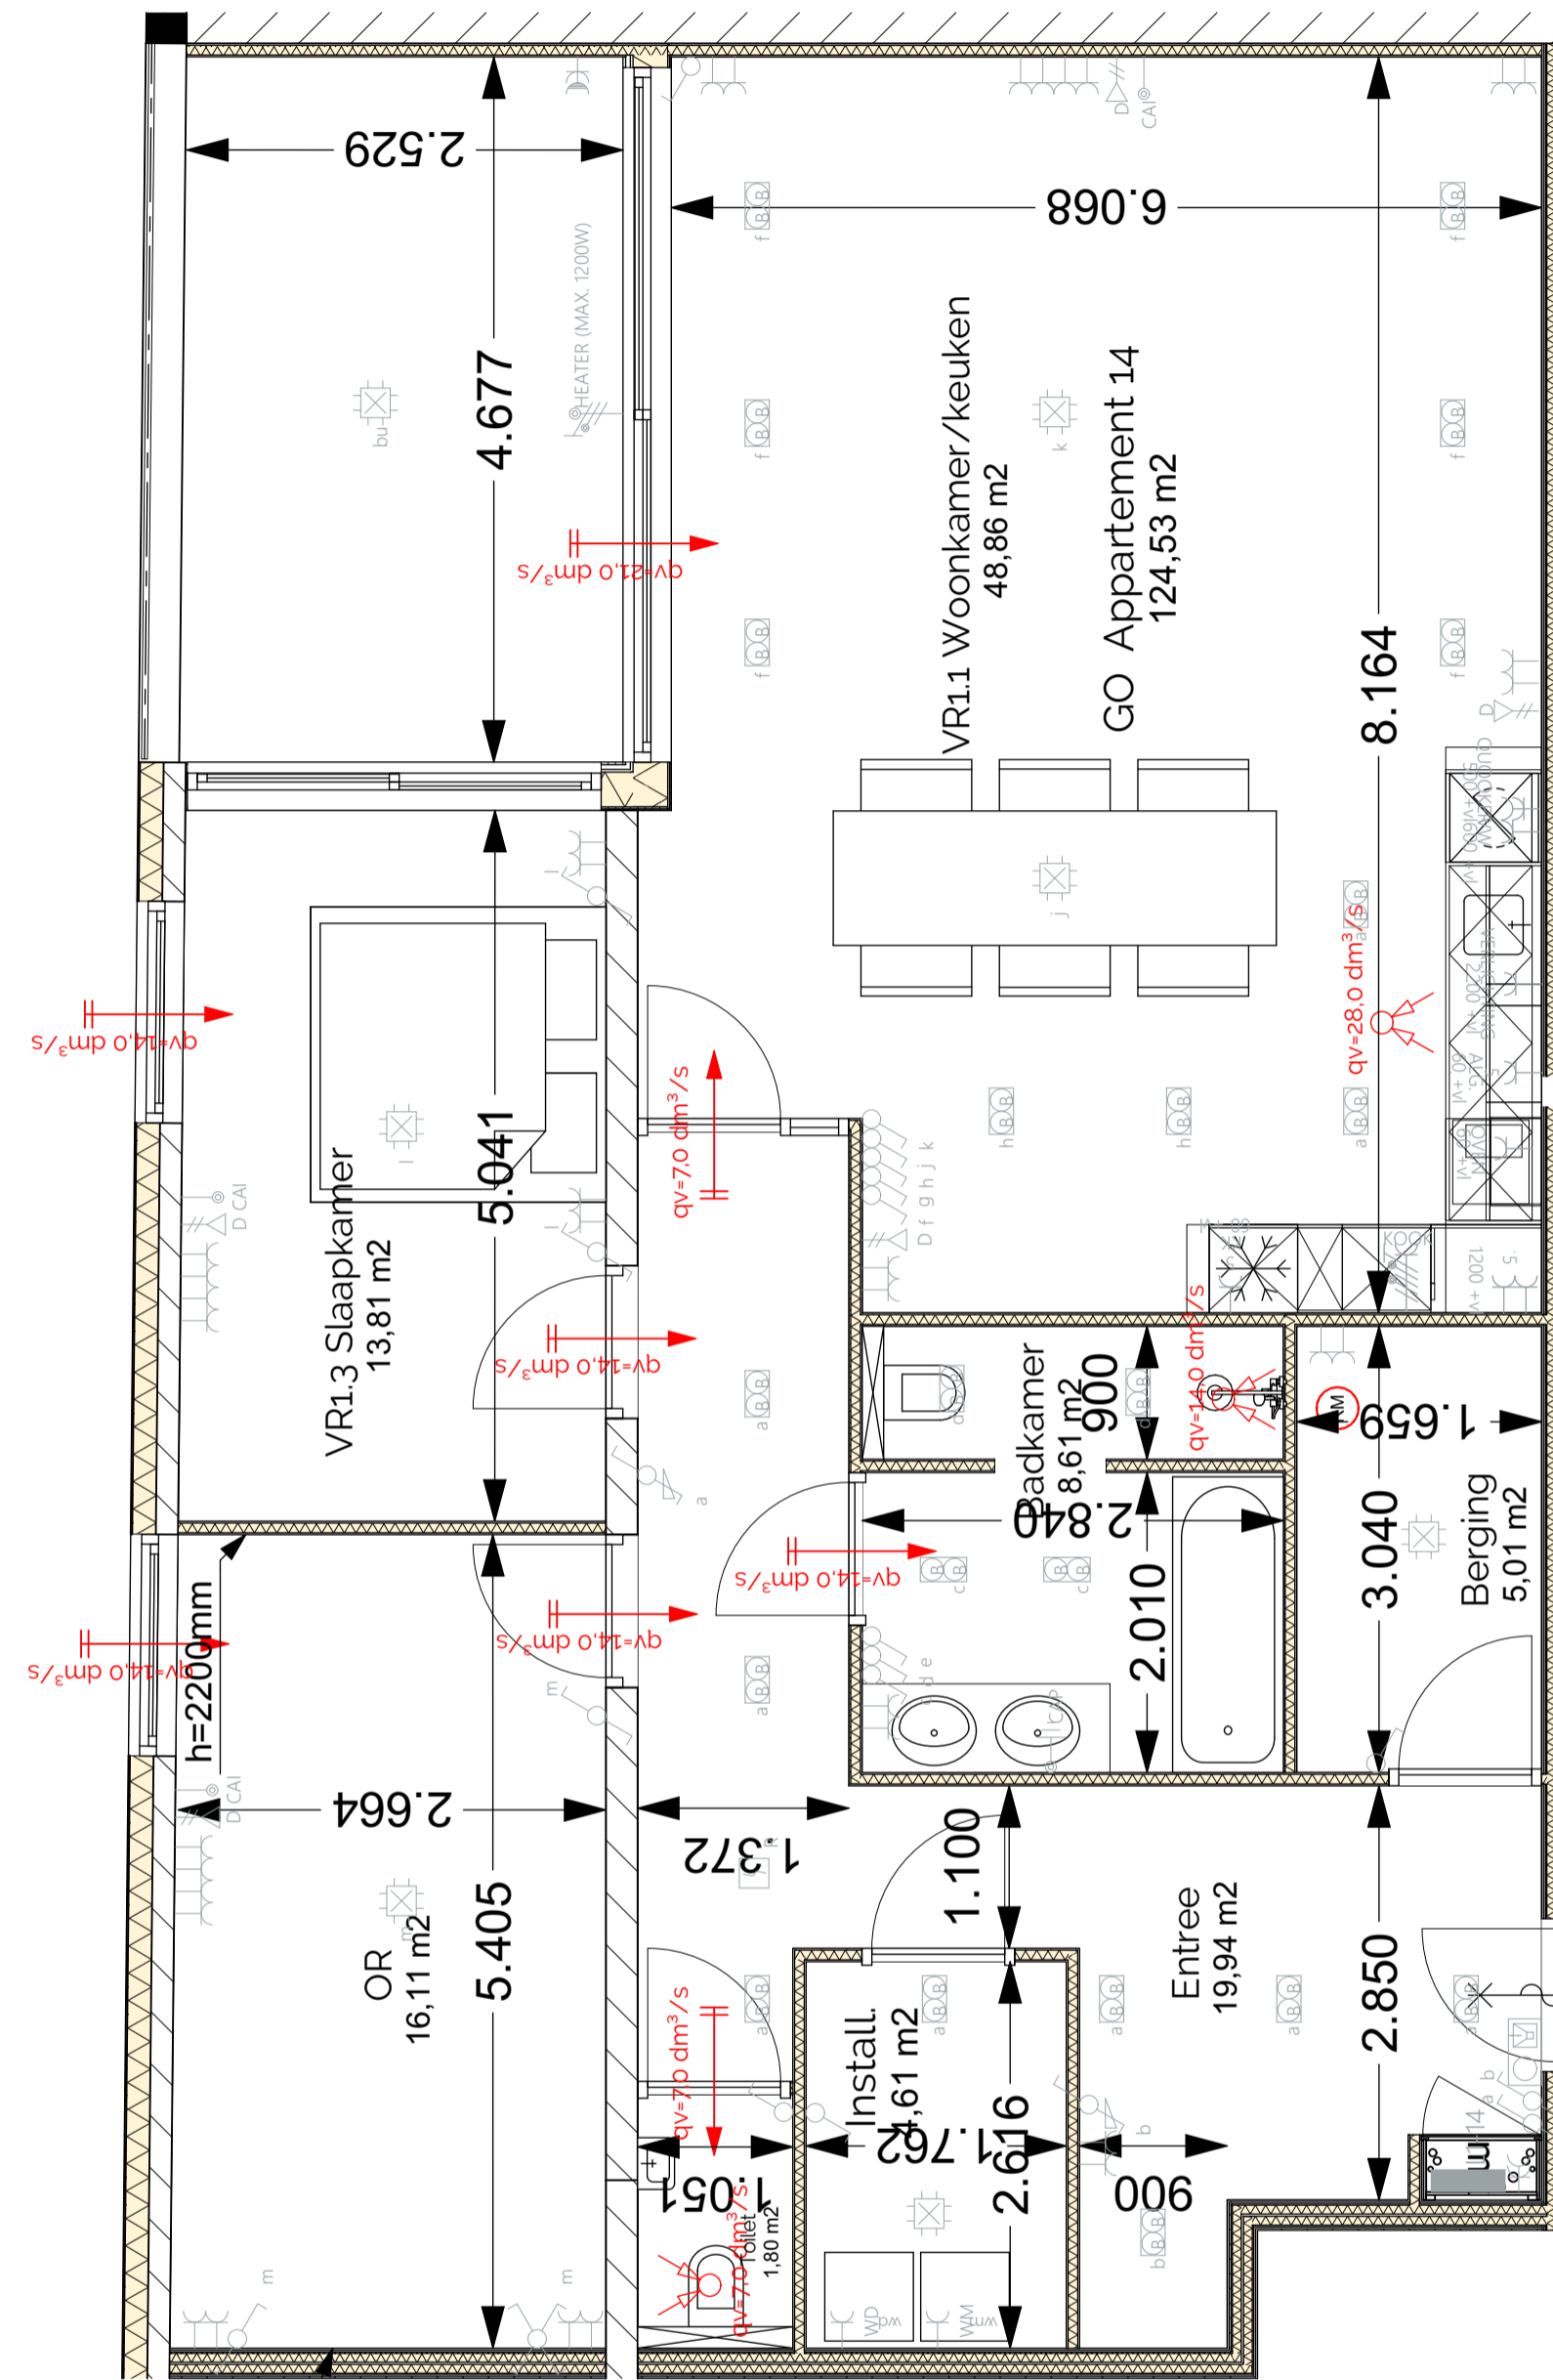

Definitief ontwerp	Project	Data	Ontwerp	Layoutnaam:	14
	Indeling 14 appartementen Kwakelkade Alkmaar (1e verdieping)			Werknummer: 19_065 Datum: 20-09-2022	Swan Art & Build De Huisweid 15 1749 EL. Warmerhuizen
	Opdrachtgever: Bouwsteen BV Houttil 3, 1811 JL Alkmaar			Revise A: 01-03-2023 Revise B: Revise C: Revise D: Revise E: Revise F: Revise G: Revise H: Revise I: Revise J: Revise K:	swanartbuild ATELIER VOOR BOUWKUNST
	Layoutnummer: App Ontwerp / getekend: JS Schaal: 1:50 Formaat: A1	Mob: (+31) 6 502 93 381 info@artbuild.nl www.artbuild.nl KvK 3747707			