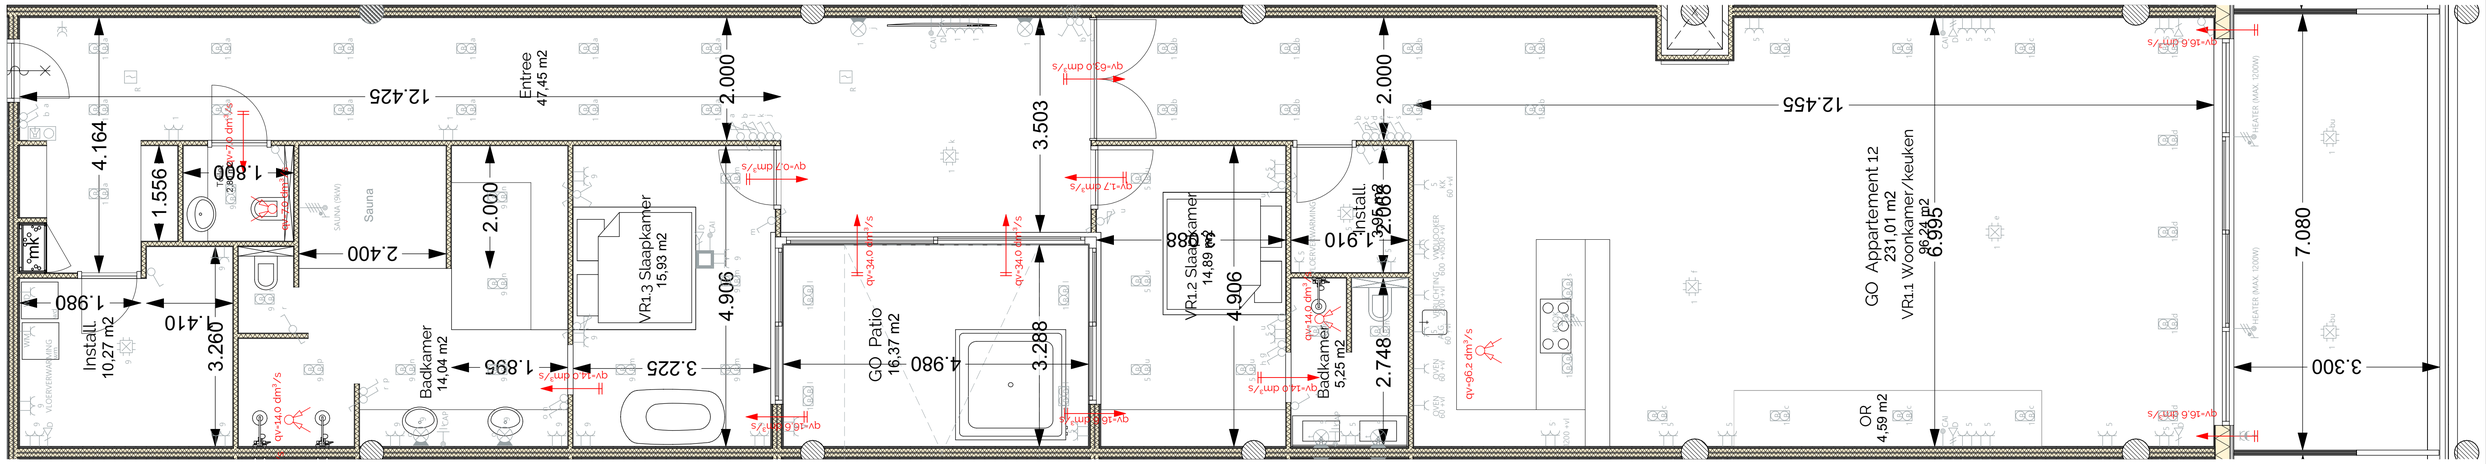

Armatuurcodelijst

Code	Omschrijving
A	Spanningsrail 3-fase
B	Inbouwspot
C	Spot

Symbolenlijst

Symbool	Omschrijving
	Centraaldoos met lichtpunt
	Armatuur
	Wandarmatuur
	Schakelaar
	Schakelaar, dimmer
	Wisselschakelaar
	Wisselschakelaar, dimmer
	Kruisschakelaar
	Aansluitpunt 1 fase, nul en beschermingscontact
	Aansluitpunt 3 fasen, nul en beschermingscontact
	Wandcontactdoos 1-voudig met beschermingscontact
	Wandcontactdoos 2-voudig met beschermingscontact
	Wandcontactdoos 2-voudig met beschermingscontact in 2 inbouwdozen
	Wandcontactdoos 2-voudig met beschermingscontact, waterdicht
	Wandcontactdoos kooktoestel
	Verdeelinrichting
	Vloerpot
	Centraal aardpunt
	Aardmat
	Drukknop
	Intercom videofoon
	Optische rookmelder
	Aansluitpunt CAI, bedraad
	Aansluitpunt data
	Aansluitpunt data 2-voudig

NIET NADER AANGEGEVEN HOOGTE

Schakelaars	1050 +vl
Wandcontactdozen algemeen	300 +vl
Wandcontactdozen in badkamer	1100+vl
Wandcontactdoos wasmachine / droger	1100+vl
Wandlichtpunt	1800 +vl
Centraal aardpunt (CAP)	400 +vl
Intercom videofoon	1500 +vl
Thermostaat	1500 +vl
Aansluitpunt cai	300 +vl
Aansluitpunt data	300 +vl

maten in mm

Projectstatus: **Definitief ontwerp**

Project | Data | Ontwerp

Indeling 14 appartementen
Kwakelkade Alkmaar
(1e verdieping)

Opdrachtgever:
Bouwsteen BV
Houttil 3, 1811 JL Alkmaar

Werknummer: **19_065**
Datum: 20-09-2022
Revisie A: 01-03-2023
Revisie B:
Revisie C:
Revisie D:
Revisie E:
Revisie F:
Revisie G:
Revisie H:
Revisie I:
Revisie J:
Revisie K:

Layoutnaam: 12

Layoutnummer: **App** | Ontwerp / getekend: **JS** | Schaal: **1:50** | Formaat: **A1**

Swan Art & Build
De Huisweid 15
1749 EL Wâmenhuizen
Mob.: (+31) 6 502 93 381
info@artbuild.nl
www.artbuild.nl
KvK 37147707
swanartbuild
ATELIER VOOR BOUWKUNST